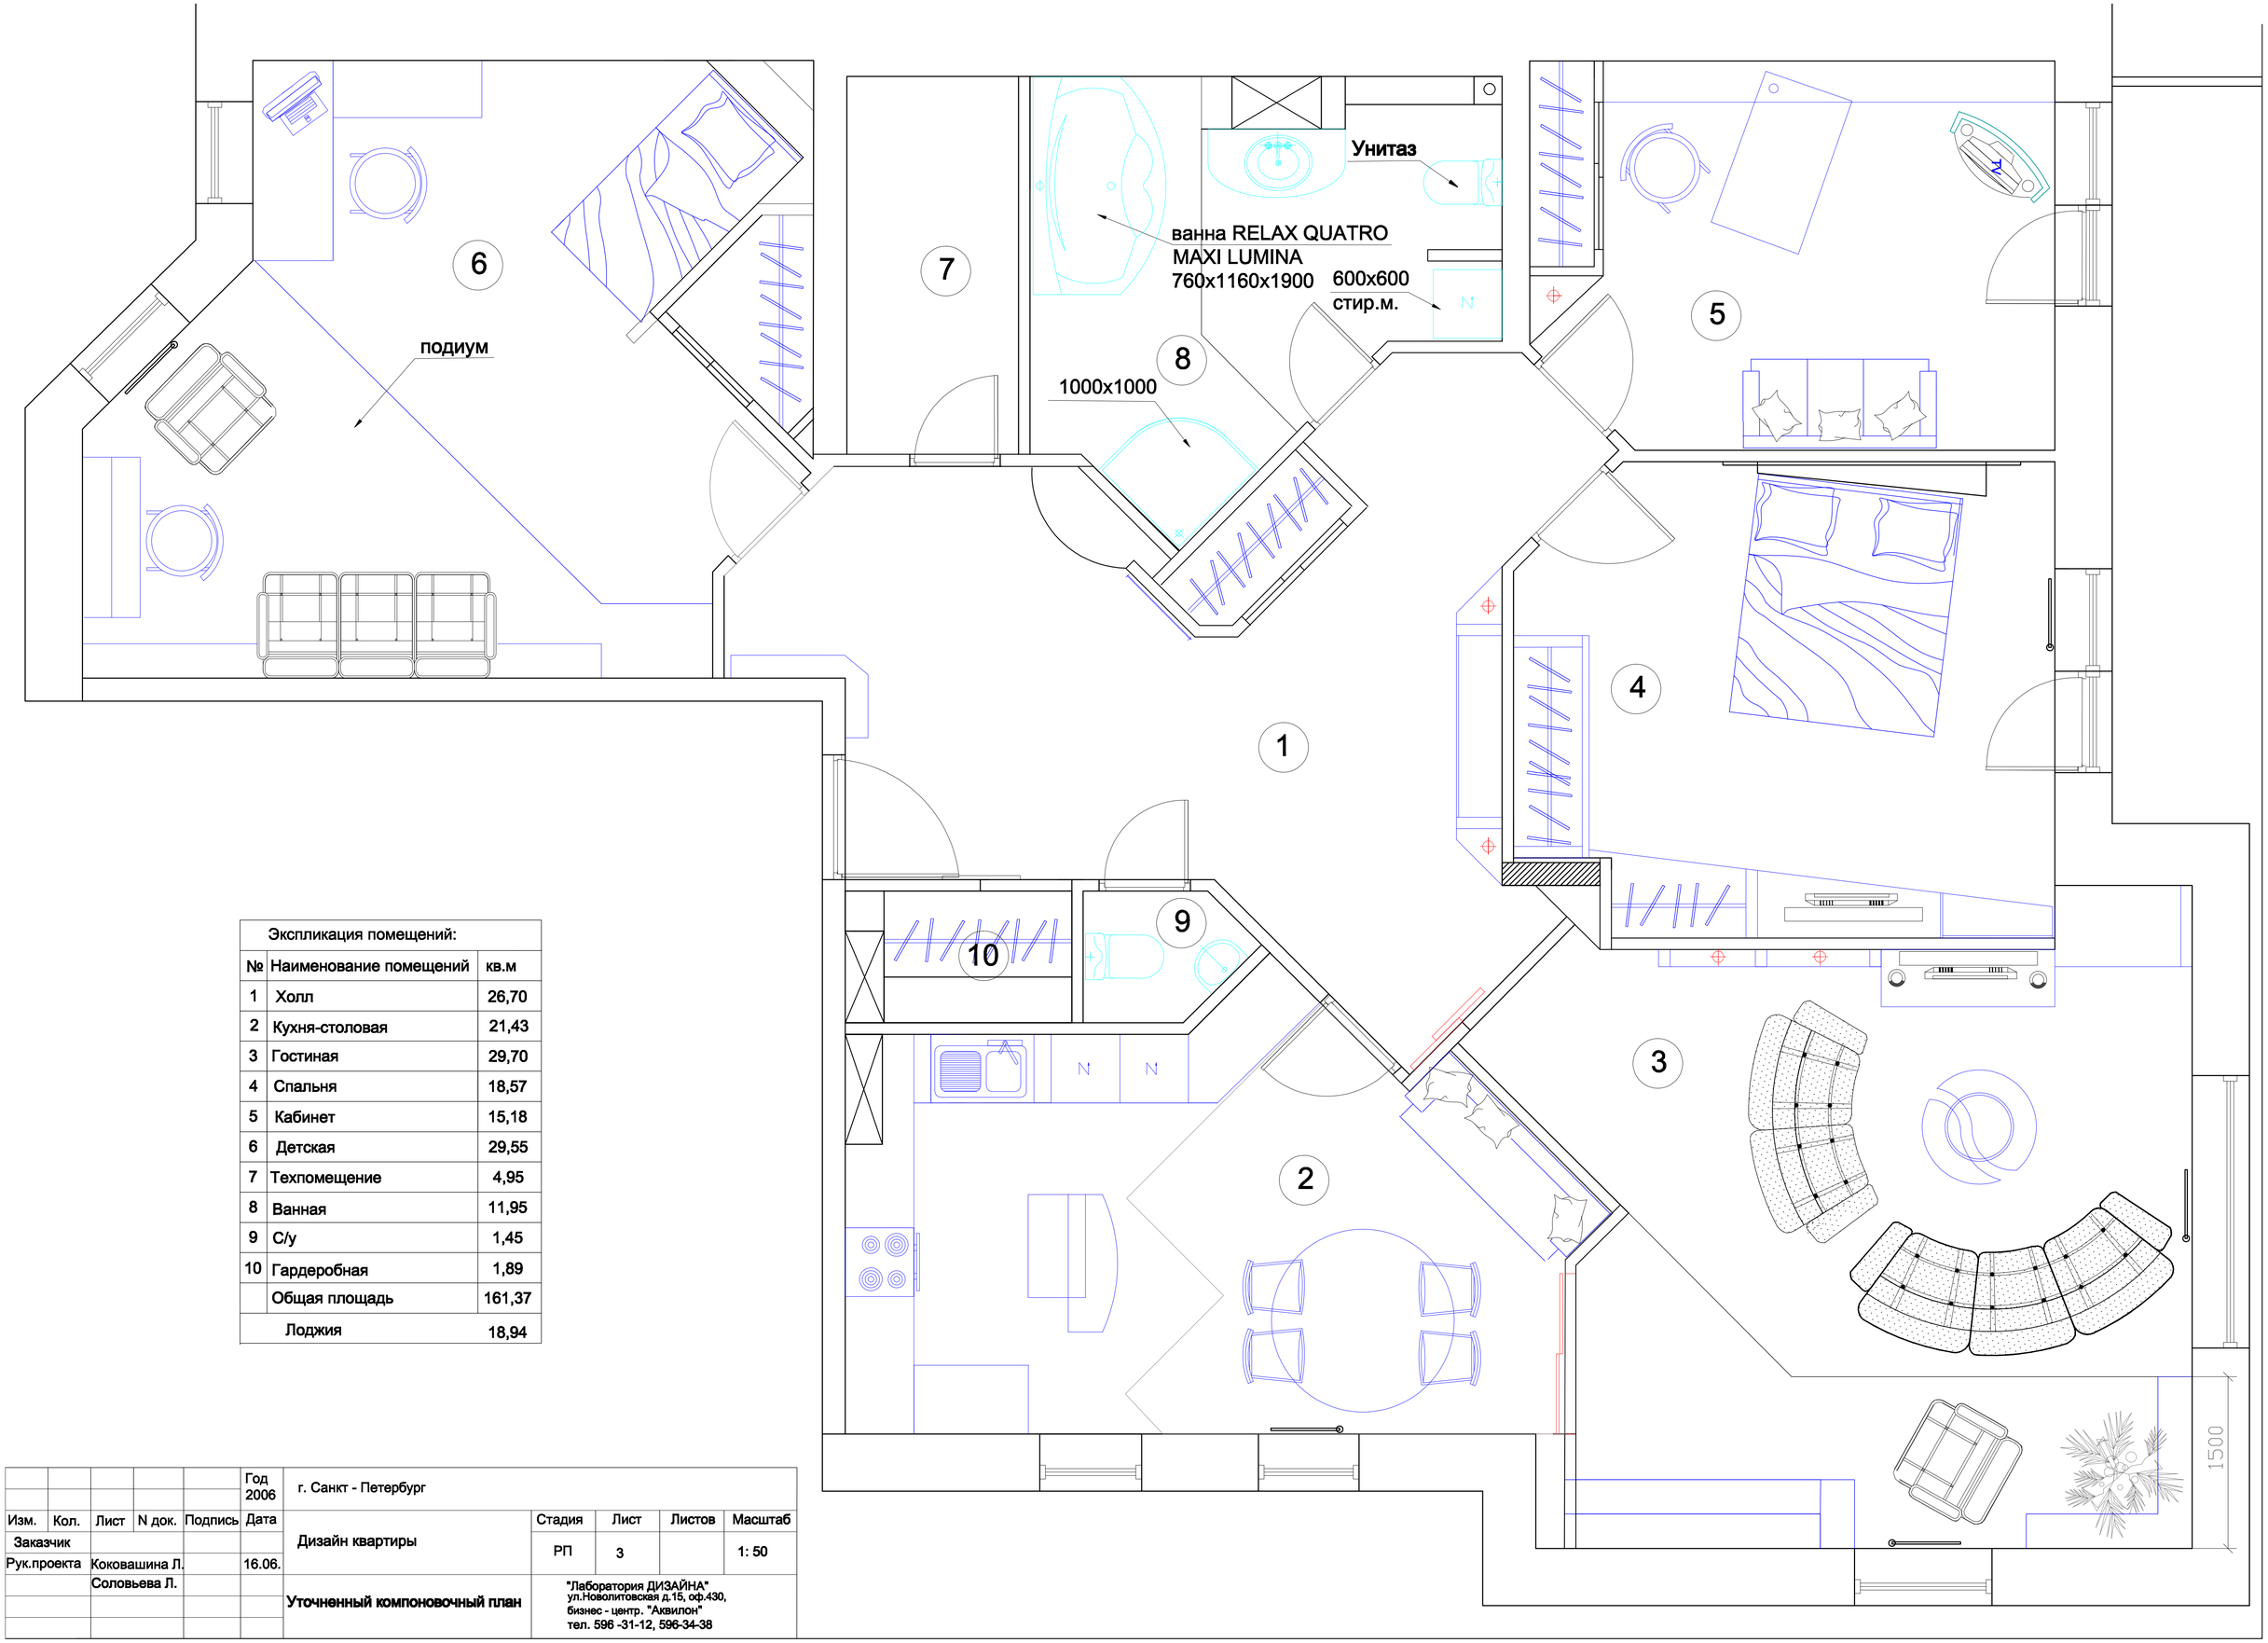

Экспликация помещений:		
№	Наименование помещений	кв.м
1	Холл	26,70
2	Кухня-столовая	21,43
3	Гостиная	29,70
4	Спальня	18,57
5	Кабинет	15,18
6	Детская	29,55
7	Техпомещение	4,95
8	Ванная	11,95
9	С/у	1,45
10	Гардеробная	1,89
	Общая площадь	161,37
	Лоджия	18,94

					Год 2006	г. Санкт - Петербург			
Изм.	Кол.	Лист	N док.	Подпись	Дата	Дизайн квартиры	Стадия	Лист	Листов	Масштаб
Заказчик							РП	3		1: 50
Рук.проекта		Коковашина Л.			16.06.					
		Соловьева Л.				Уточненный компоновочный план	"Лаборатория ДИЗАЙНА" ул.Новолитовская д.15, оф.430, бизнес - центр. "Аквилон" тел. 596 -31-12, 596-34-38			