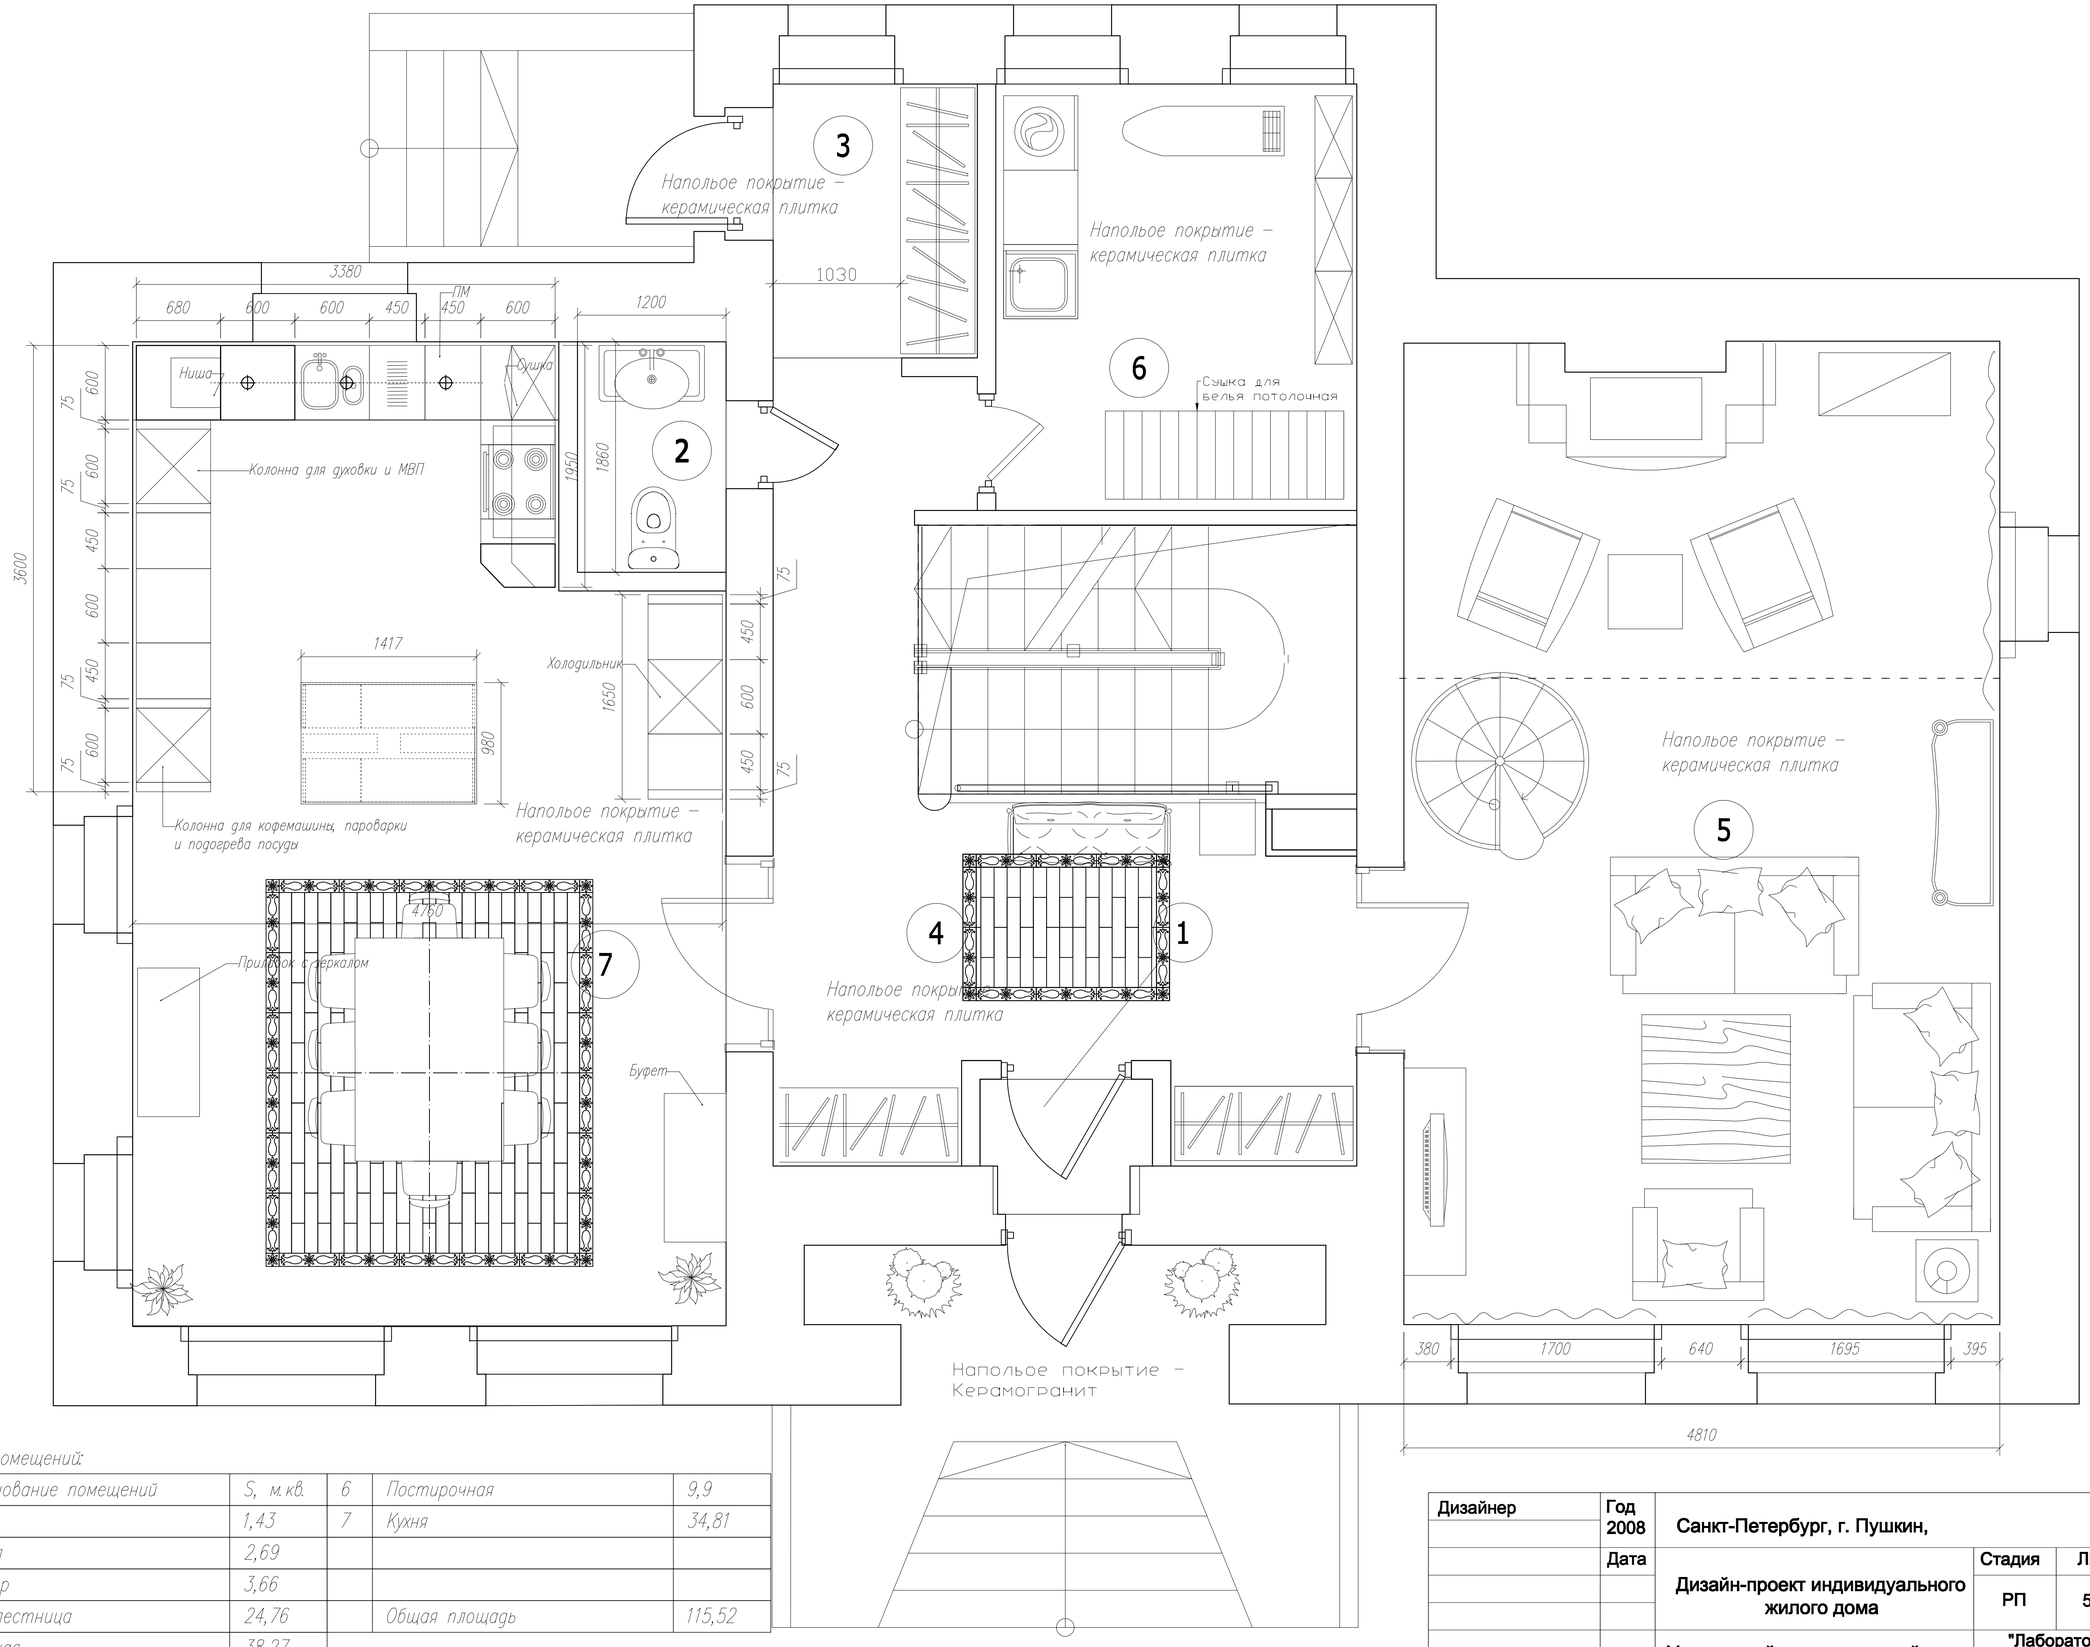

Экспликация помещений:

	Наименование помещений	S, м.кв.			
			6	Постирочная	9,9
1	Тамбур	1,43	7	Кухня	34,81
2	Санузел	2,69			
3	Коридор	3,66			
4	Холл, лестница	24,76		Общая площадь	115,52
5	Гостиная	38,27			

Дизайнер	Год 2008	Санкт-Петербург, г. Пушкин,			
	Дата	Дизайн-проект индивидуального жилого дома	Стадия	Лист	Листов	Масштаб
			РП	5		1: 50
		Уточненный компоновочный план первого этажа	"Лаборатория ДИЗАЙНА" ул.Новолитовская д.15, оф.430, бизнес - центр. "Аквилон" тел. 596 -31-12, 596-34-38			