


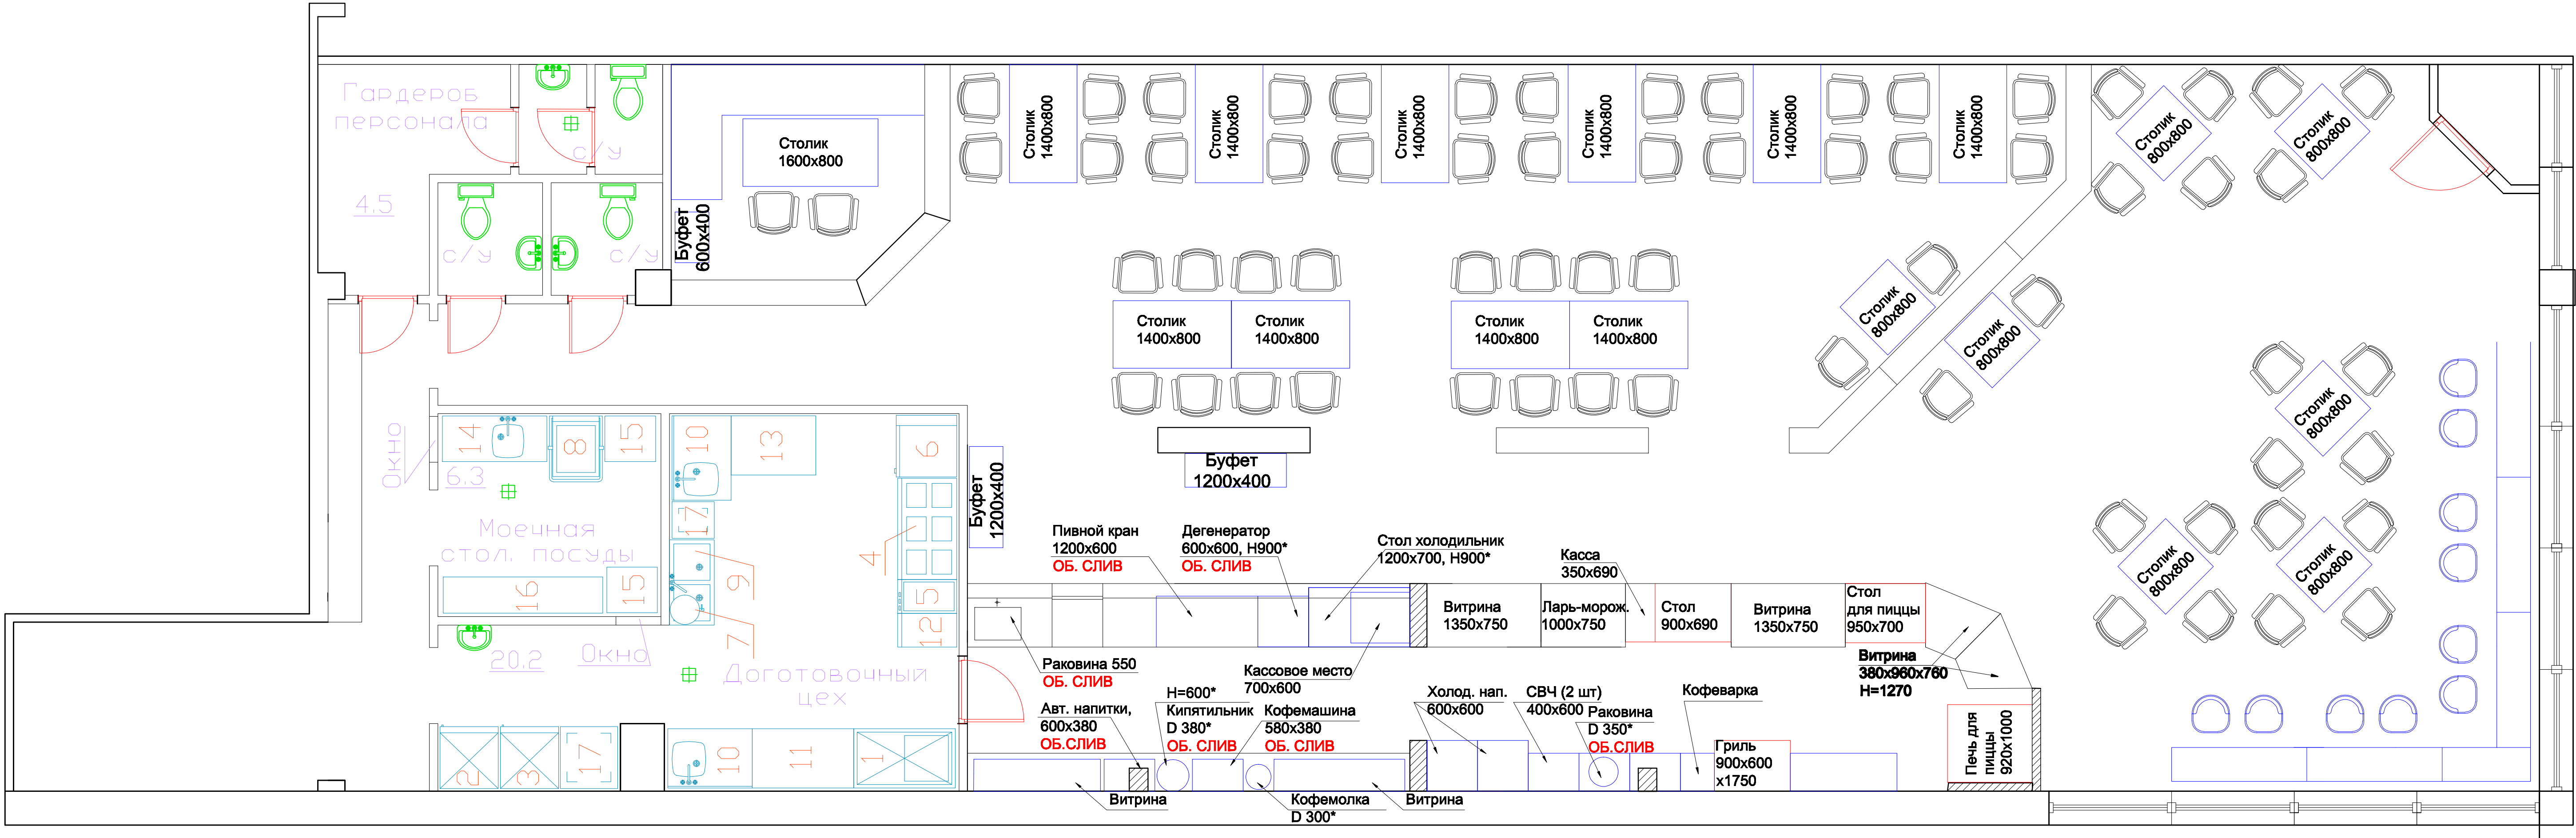

Спецификация:			
1	Бистро-кулинария	61.22 кв.м	32 чел.
2	Пив-бар	71.30 кв.м	42 чел.
3	Зона VIP	9.37 кв.м	5 чел.
4	Барная стойка	24.50 кв.м	
5	Коридор	7.34 кв.м.	
6	СУ	5.64 кв.м	
7	Тамбур	1.33 кв.м	
Всего		180.70 кв.м	79 чел.

					Год 2007	г. Санкт - Петербург				
Изм.	Кол.	Лист	№ док.	Подпись	Дата	Дизайн - проект	Стадия	Лист	Листов	Масштаб
Заказчик					17.07.		РП	1		1: 50
Рук.проекта		Кокорашкина Л.			27.07.					
		Соловьева Л.				Уточненный компоновочный план, расстановка оборудования		"Лаборатория ДИЗАЙНА" ул.Новолиповская д.15, оф.430, бизнес - центр. "Аквилон" тел. 596 -31-12, 596-34-38		