


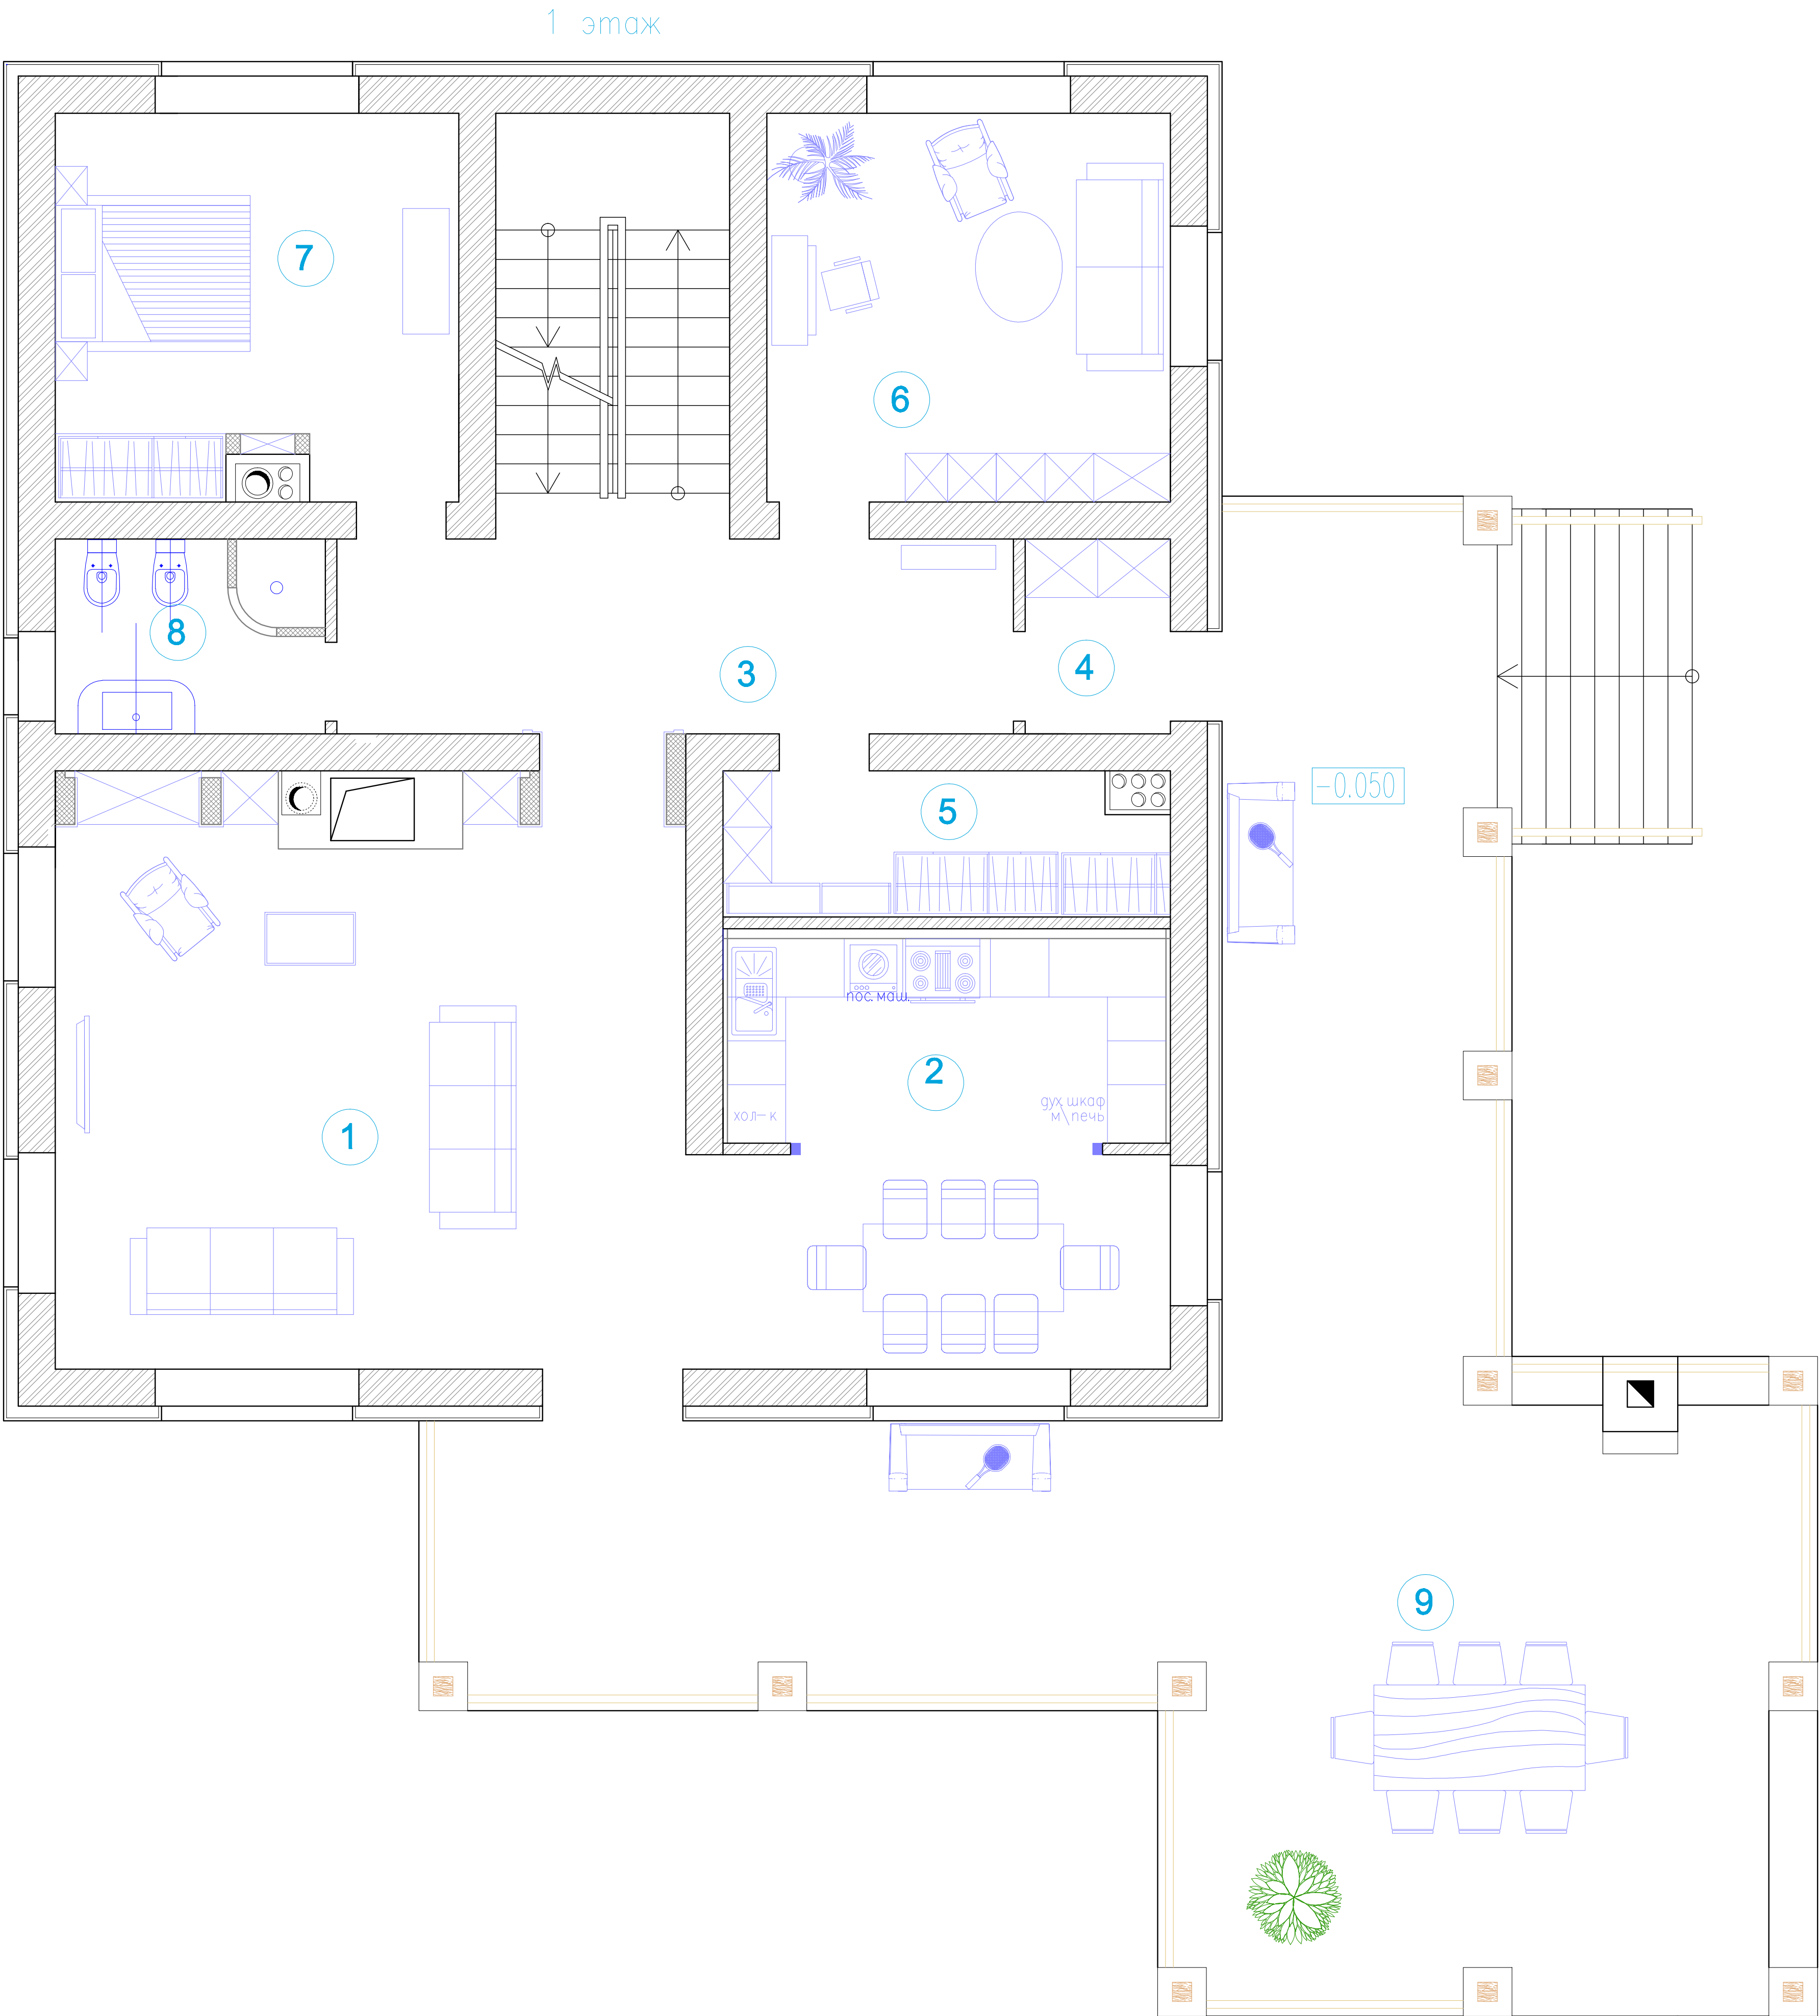

Экспликация помещений

№ помещ.	Наименование	Площадь м2
1	Гостиная	50
2	Кухня	10.1
3	Холл	15.1
4	Тамбур	3.2
5	Гардероб	7
6	Музыкальная	16.9
7	Комн.родителей	16.3
8	Сан.узел	5.6
	Итого	124.2
9	Терраса	86