


Цокольный этаж

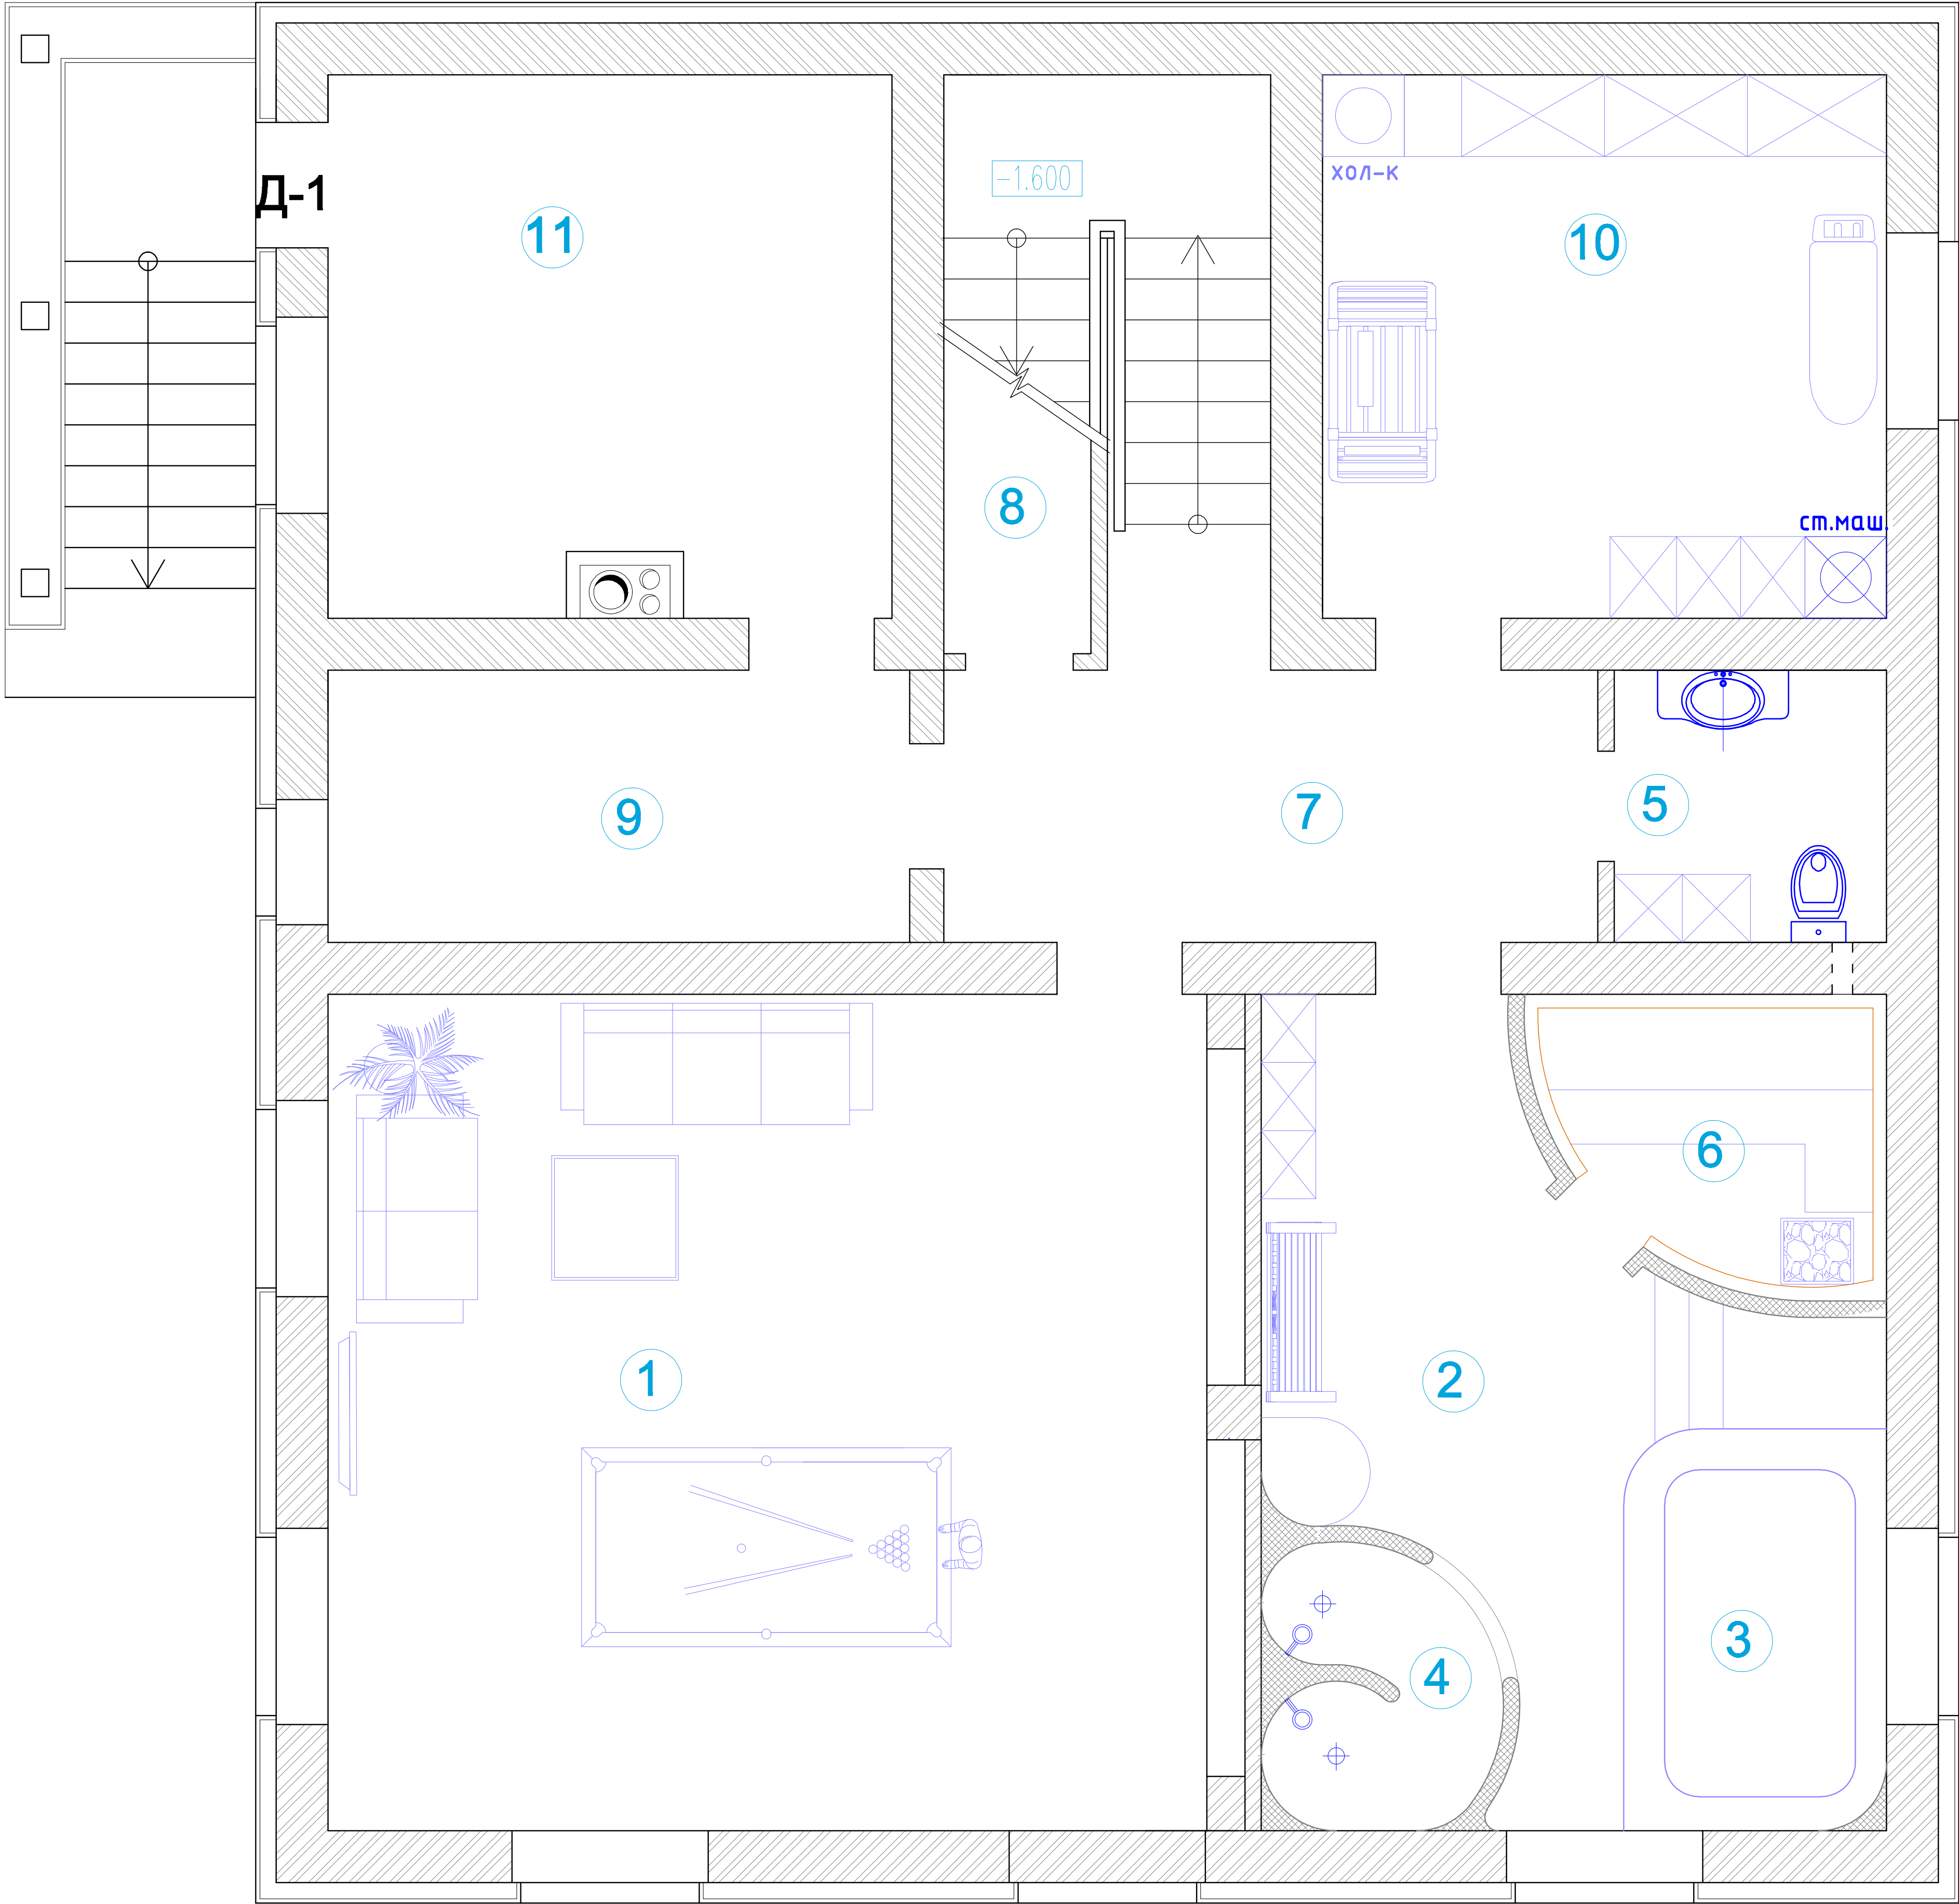

Экспликация помещений

№ помещ.	Наименование	Площадь м2
1	Комната отдыха	40
2	Зона бассейна	13.7
3	Бассейн	5.6
4	Душевая	3.2
5	Сан.узел	4
6	Сауна	5
7	Коридор	10.7
8	Кладовая 1	2.5
9	Кладовая 2	8.8
10	Техн.помещение	16.9
11	Котельная	16.9
	Итого	127.3