


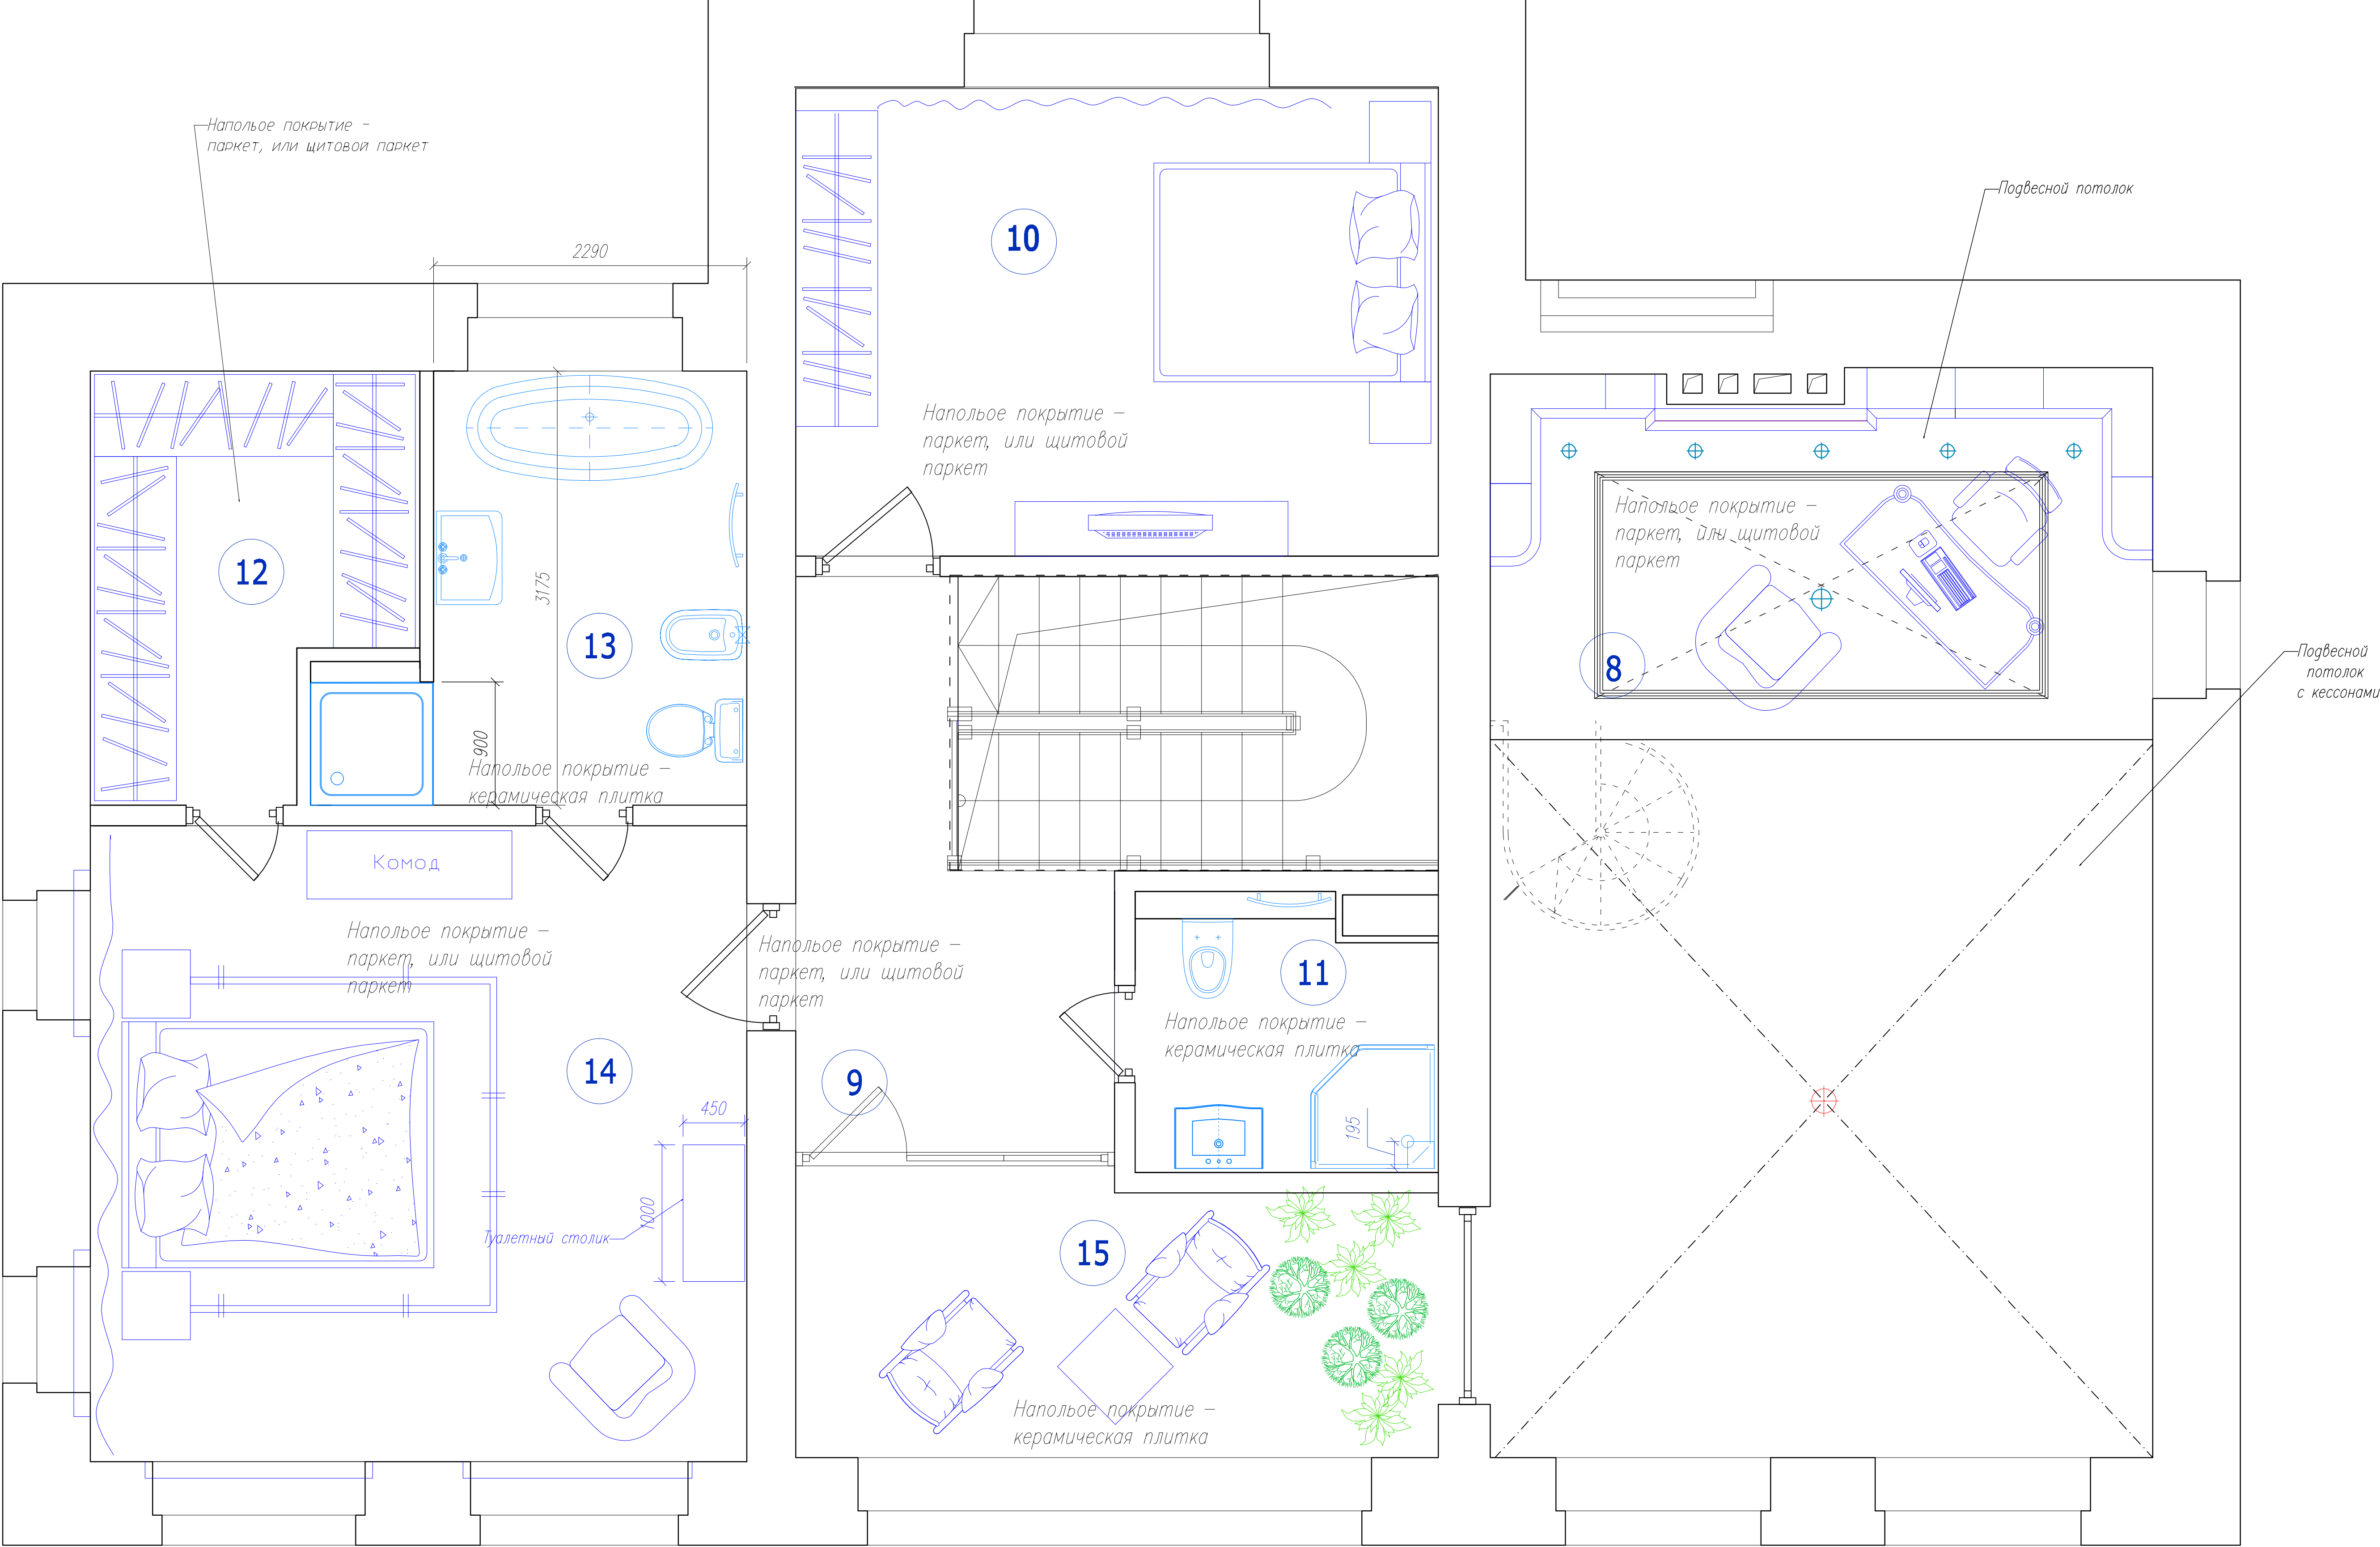

Экспликация помещений:

|    | Наименование помещений | S, м.кв. | 14 | Спальня       | 22,24 |
|----|------------------------|----------|----|---------------|-------|
| 8  | Антресоль, кабинет     | 12,95    | 15 | Зимний сад    | 9,99  |
| 9  | Холл, лестница         | 14,81    |    |               |       |
| 10 | Гостевая спальня       | 16,05    |    | Общая площадь | 94,73 |
| 11 | Санузел                | 3,85     |    |               |       |
| 12 | Гардеробная            | 6,75     |    |               |       |
| 13 | Ванная                 | 8,09     |    |               |       |

|          |             |                                                |   |       |        |
|----------|-------------|------------------------------------------------|---|-------|--------|
| Дизайнер | Год<br>2008 | Санкт-Петербург, г. Пушкин                     |   |       |        |
|          | Дата        | Дизайн-проект индивидуального<br>жилого дома   | Стадия   | Лист  | Листов |
|          |             |                                                | РП   | 6     |        |
|          |             | Уточненный компоновочный<br>план второго этажа | "Лаборатория ДИЗАЙНА"<br>ул.Новолитовская д.15, оф.430,<br>бизнес - центр "Аквилон"<br>тел. 596 -31-12, 596-34-38 |       |        |
|          |             |                                                |   |       |        |
|          |             |                                                | Масштаб   | 1: 50 |        |