


Цокольный этаж
компоновочный план

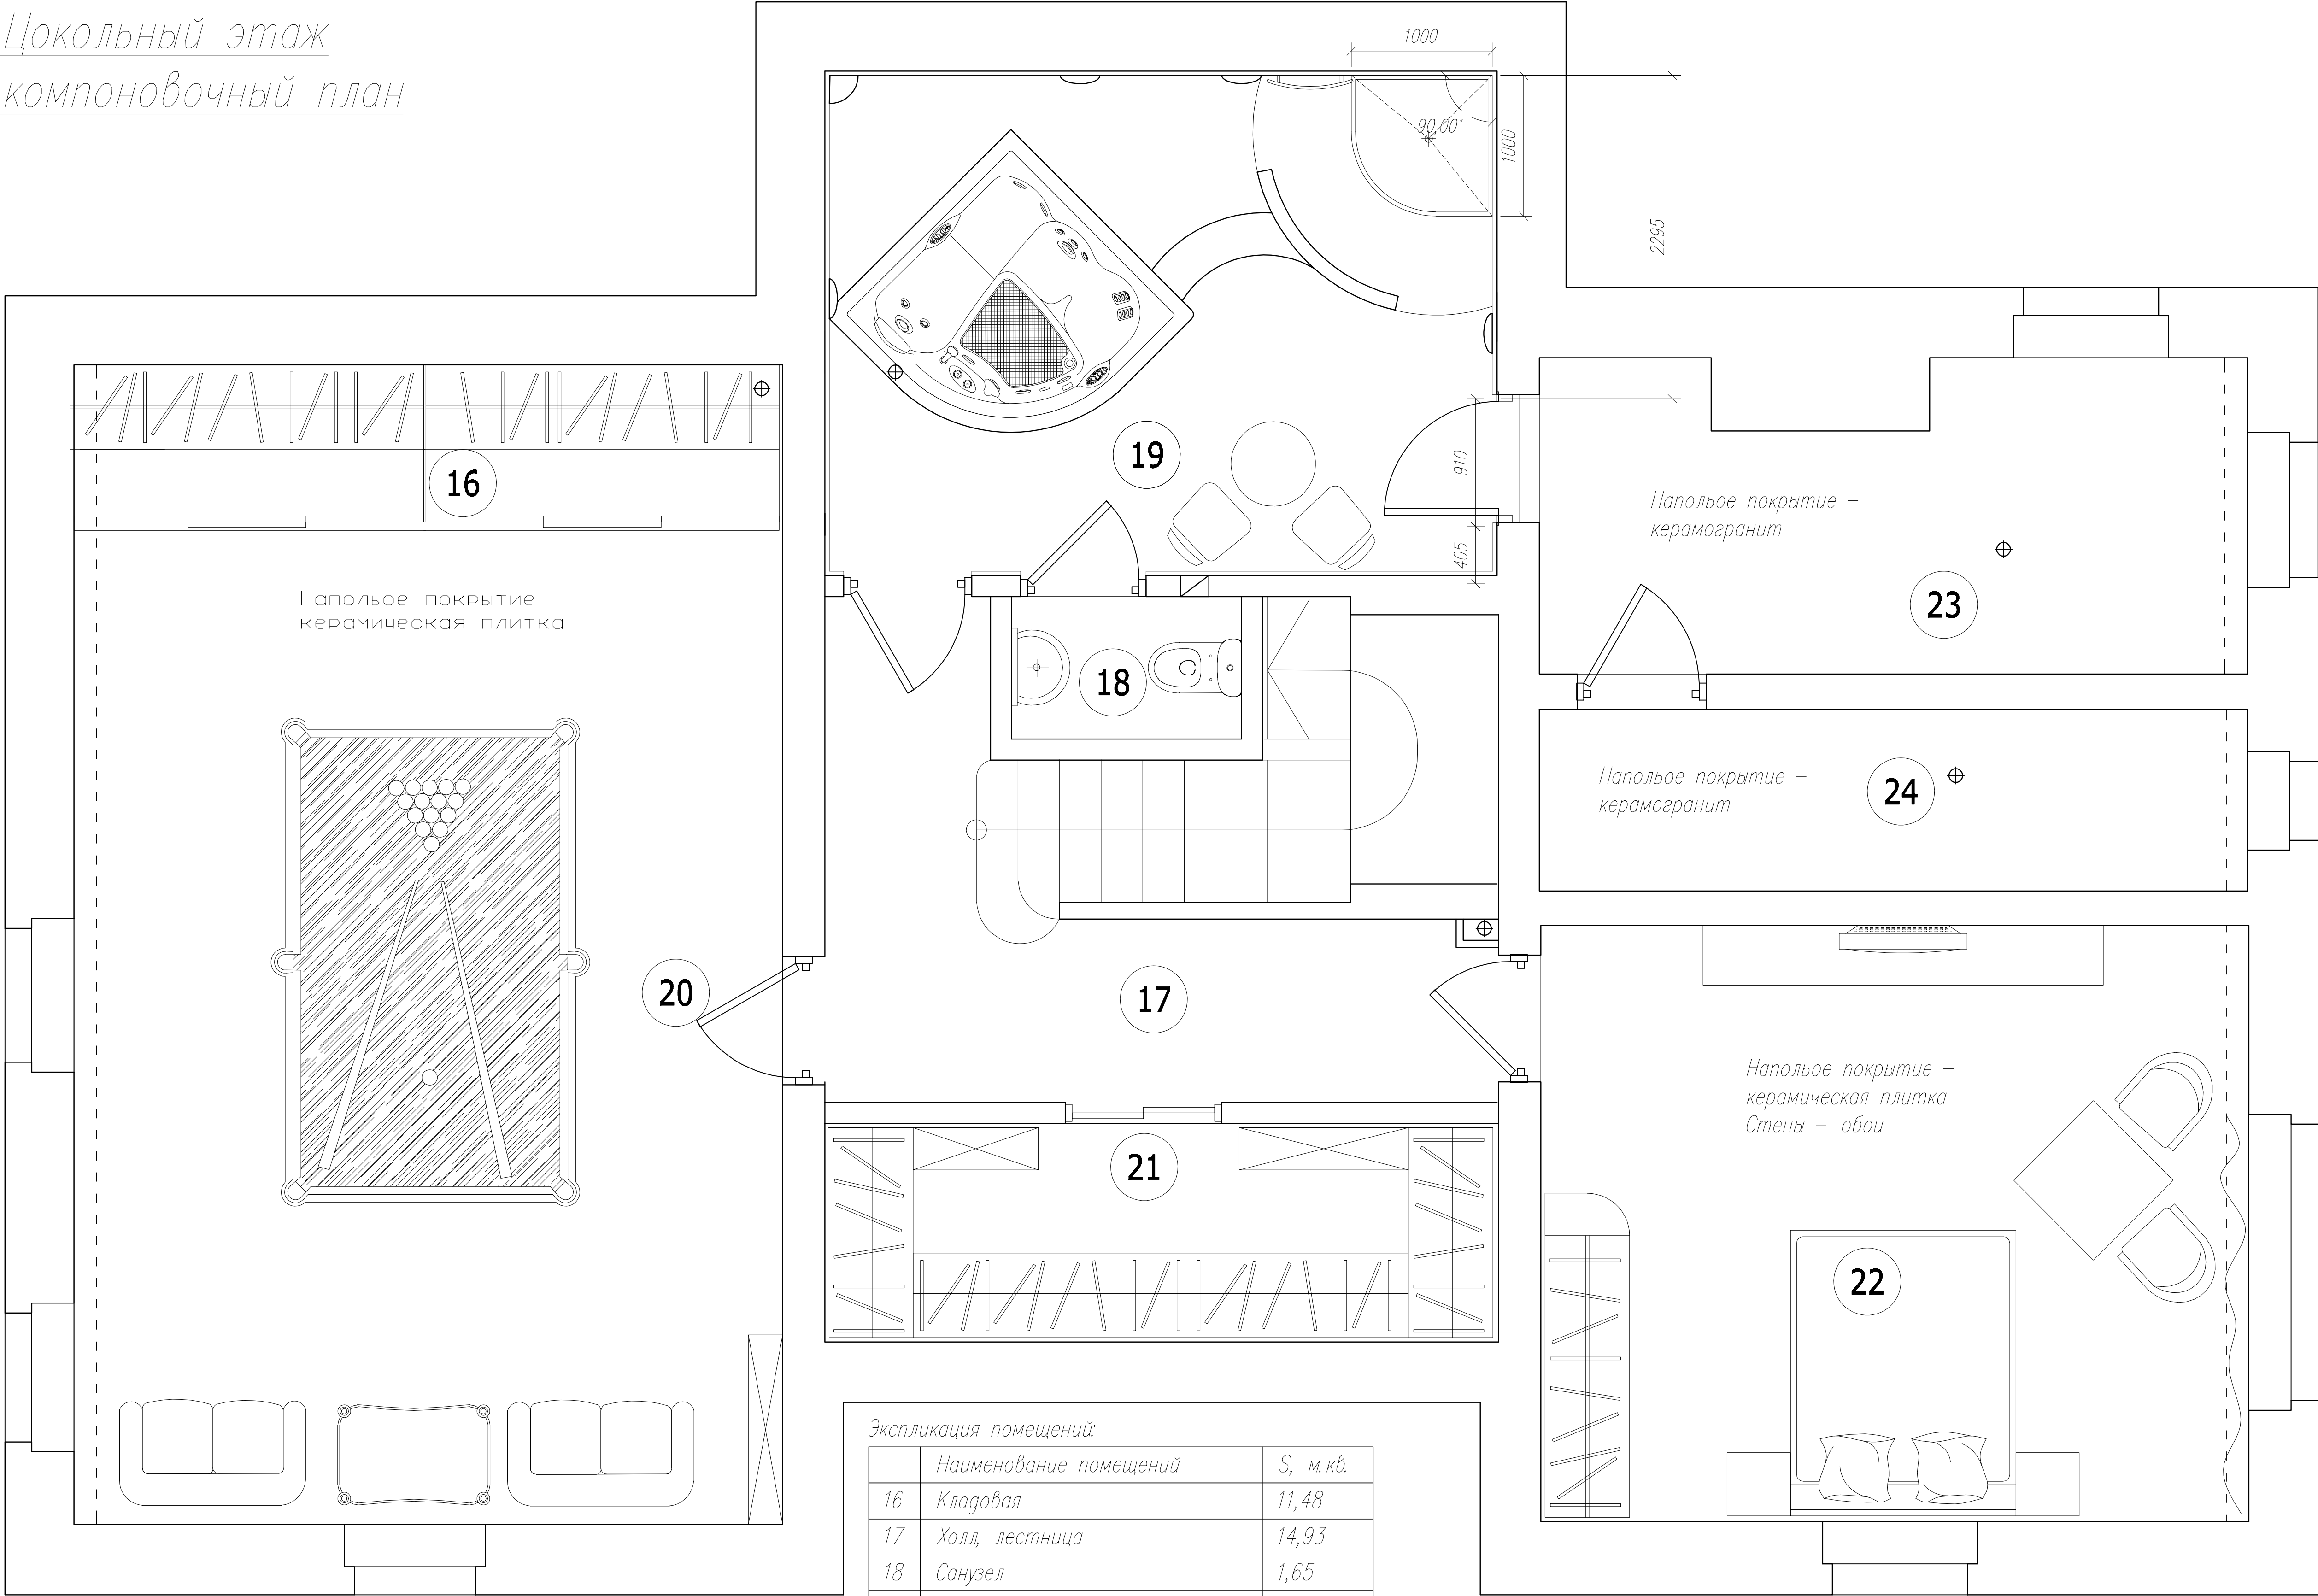

Экспликация помещений:

	Наименование помещений	S, м.кв.
16	Кладовая	11,48
17	Холл, лестница	14,93
18	Санузел	1,65
19	Ванная комната	16,4
20	Комната отдыха	29,02
21	Гардеробная	7,4
22	Комната пом. по хозяйству	21,25
23	Тех. помещение	10,47
24	Тех. помещение	6,48
	Общая площадь	119,08

Дизайнер		Санкт-Петербург, г. Пушкин			
	Дата	Дизайн-проект индивидуального жилого дома	Стадия	Лист	Листов
			ЭП	4	
		Вариант компоновки ванной комнаты цокольного этажа	"Лаборатория ДИЗАЙНА" ул.Новолитовская д.15, оф.430, бизнес - центр. "Аквилон" тел. 596 -31-12, 596-34-38		
			Масштаб	1: 50	